Евролос
Системы очистки

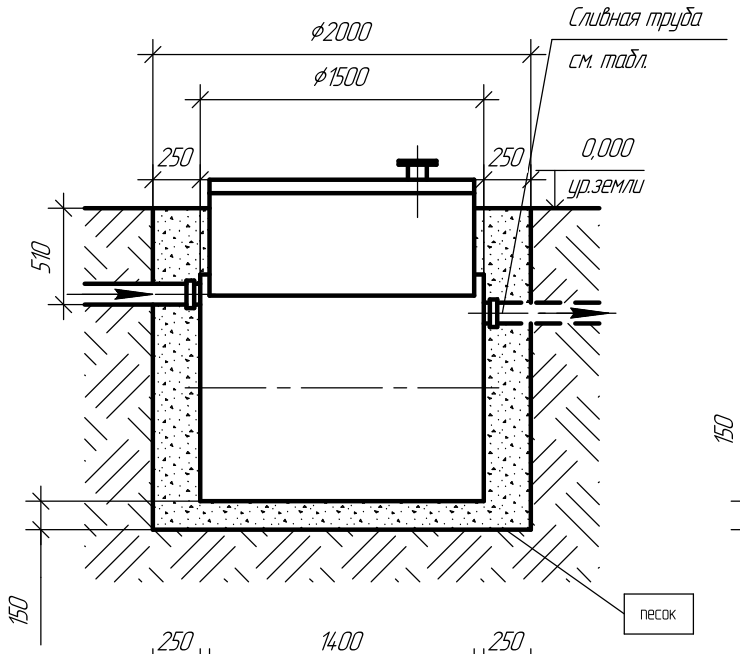

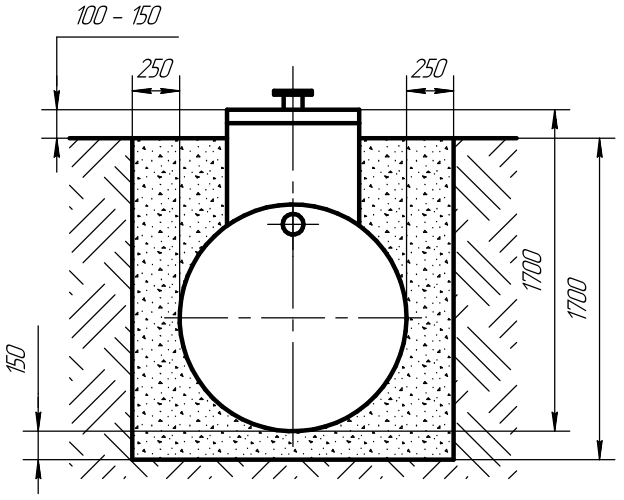

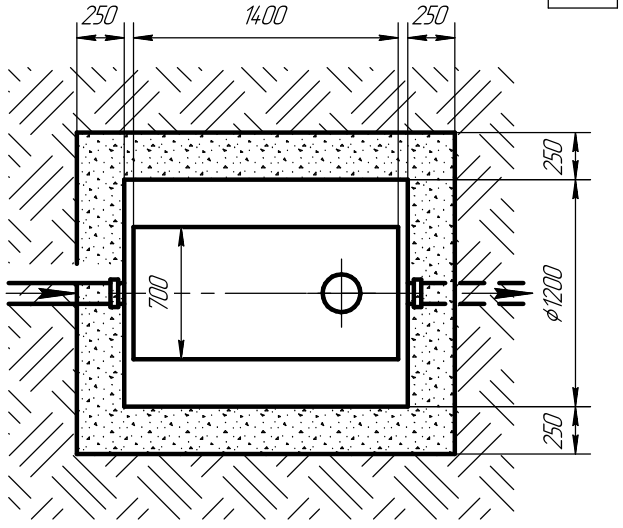

Порядок проведения монтажных работ:

1. Отрывка котлована L=2,0 м. B=1,7 м. H=1,7 м.
2. Засыпка и уплотнение песчанной подушки толщиной 150 мм.
3. Установка изделия на песчаную подушку.
4. Обратная засыпка пазух котлована песком с одновременной заливкой водой внутрь изделия.

При монтаже:

1. Расход песка – 3,7 м^3.
2. Расход воды – 1,7 м^3.
3. Объём котлована – 5,8 м^3.
4. Кол-во мешков цемента 50кг (М500) при засыпке цементно-песчанной смесью 1:10 – 9 шт.

Водоотведение	Труба на выходе	Растояние от верха горловины до низа трубы, мм
Самотечное	ПП ф 110	710
Насосом принудительного сброса	ПП ф 25	625

Соотношение смеси цемента с песком обратной засыпки при высоком УГВ					
Горловина	Стандарт	До +200	+300	+400	+500
Соотношение	1 : 10	1 : 10	1 : 9	1 : 8	1 : 7

Подп. и дата | Инв. № дубл. | Взам. инв. № | Подп. и дата | Инв. № подл.

Изм.	Лист	№ докум.	Подп.	Дата

СХЕМА МОНТАЖА Евролос – Грунт 3 (1:40)

Лист

Копировал

Формат А4

Евролос
Системы очистки

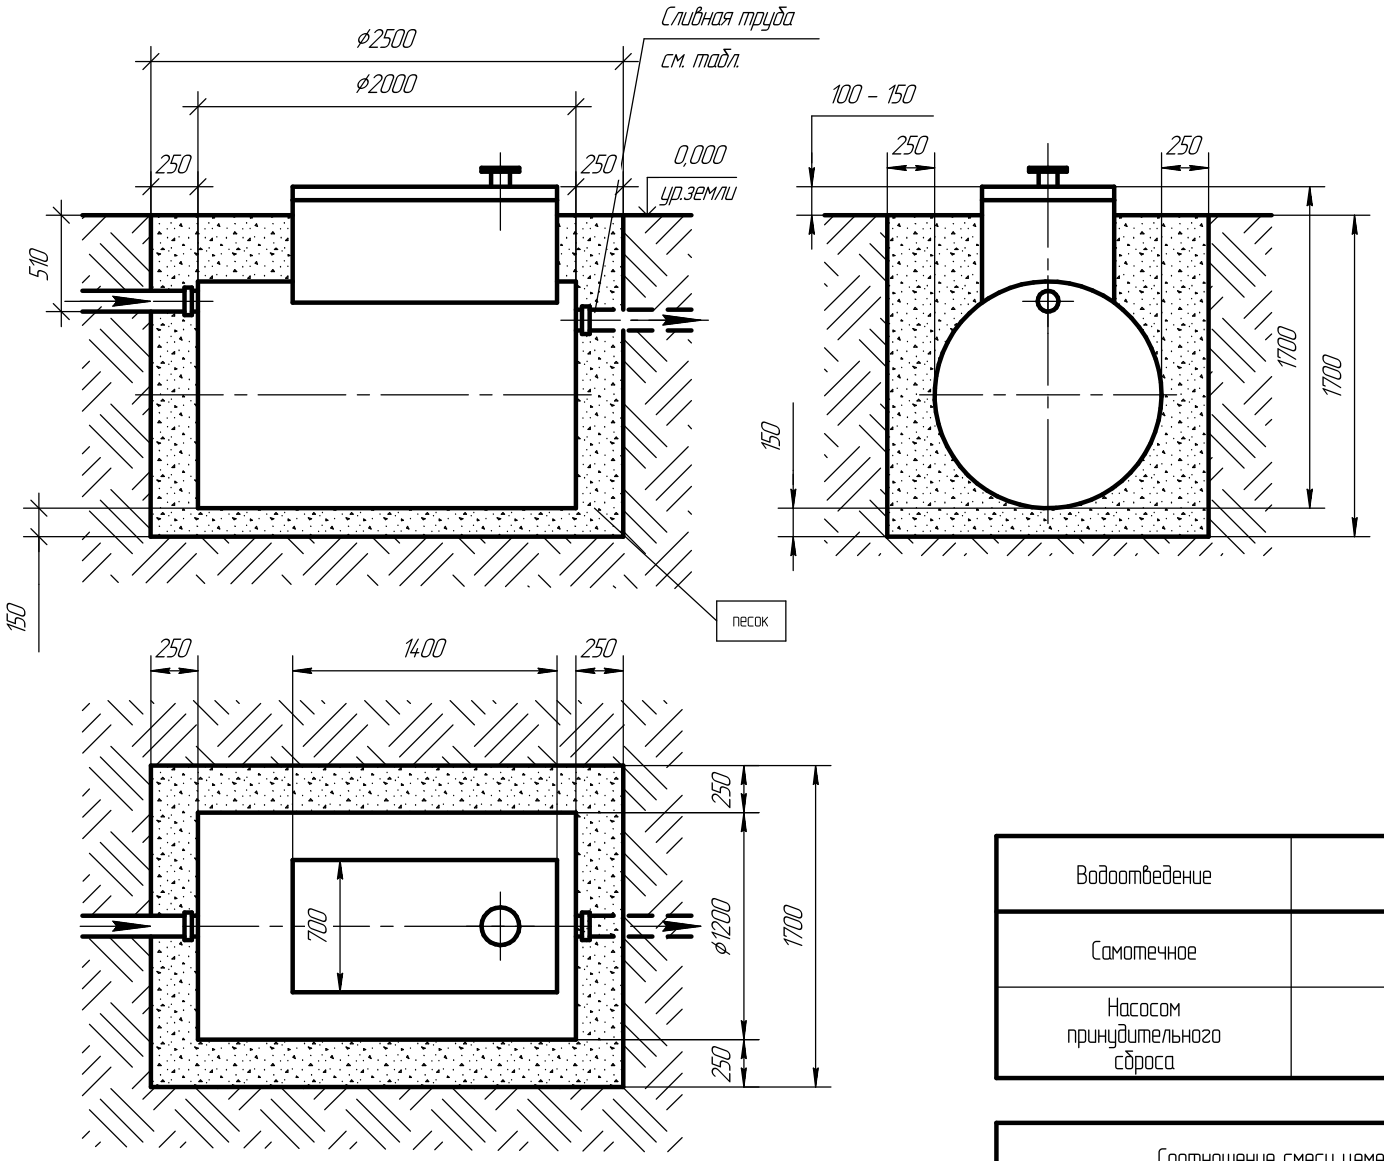

Порядок проведения монтажных работ:

1. Отрывка котлована L=2,5 м. B=1,7 м. H=1,7 м.
2. Засыпка и уплотнение песчанной подушки толщиной 150 мм.
3. Установка изделия на песчаную подушку.
4. Обратная засыпка пазух котлована песком с одновременной заливкой водой внутрь изделия.

При монтаже:

1. Расход песка – 4,0 м^3.
2. Расход воды – 2,3 м^3.
3. Объём котлована – 7,3 м^3.
4. Кол-во мешков цемента 50кг (М500) при засыпке цементно-песчанной смесью 1:10 – 11 шт.

Водоотведение	Труба на выходе	Растояние от верха горловины до низа трубы, мм
Самотечное	ПП ф 110	710
Насосом принудительного сброса	ПП ф 25	625

Соотношение смеси цемента с песком обратной засыпки при высоком УГВ					
Горловина	Стандарт	До +200	+300	+400	+500
Соотношение	1 : 10	1 : 10	1 : 9	1 : 8	1 : 7

Подп. и дата | Инв. № дубл. | Взам. инв. № | Подп. и дата | Инв. № подл.

Изм.	Лист	№ докум.	Подп.	Дата

СХЕМА МОНТАЖА Евролос – Грунт 4 (1:40)

Лист

Копировал

Формат А4

Евролос
Системы очистки

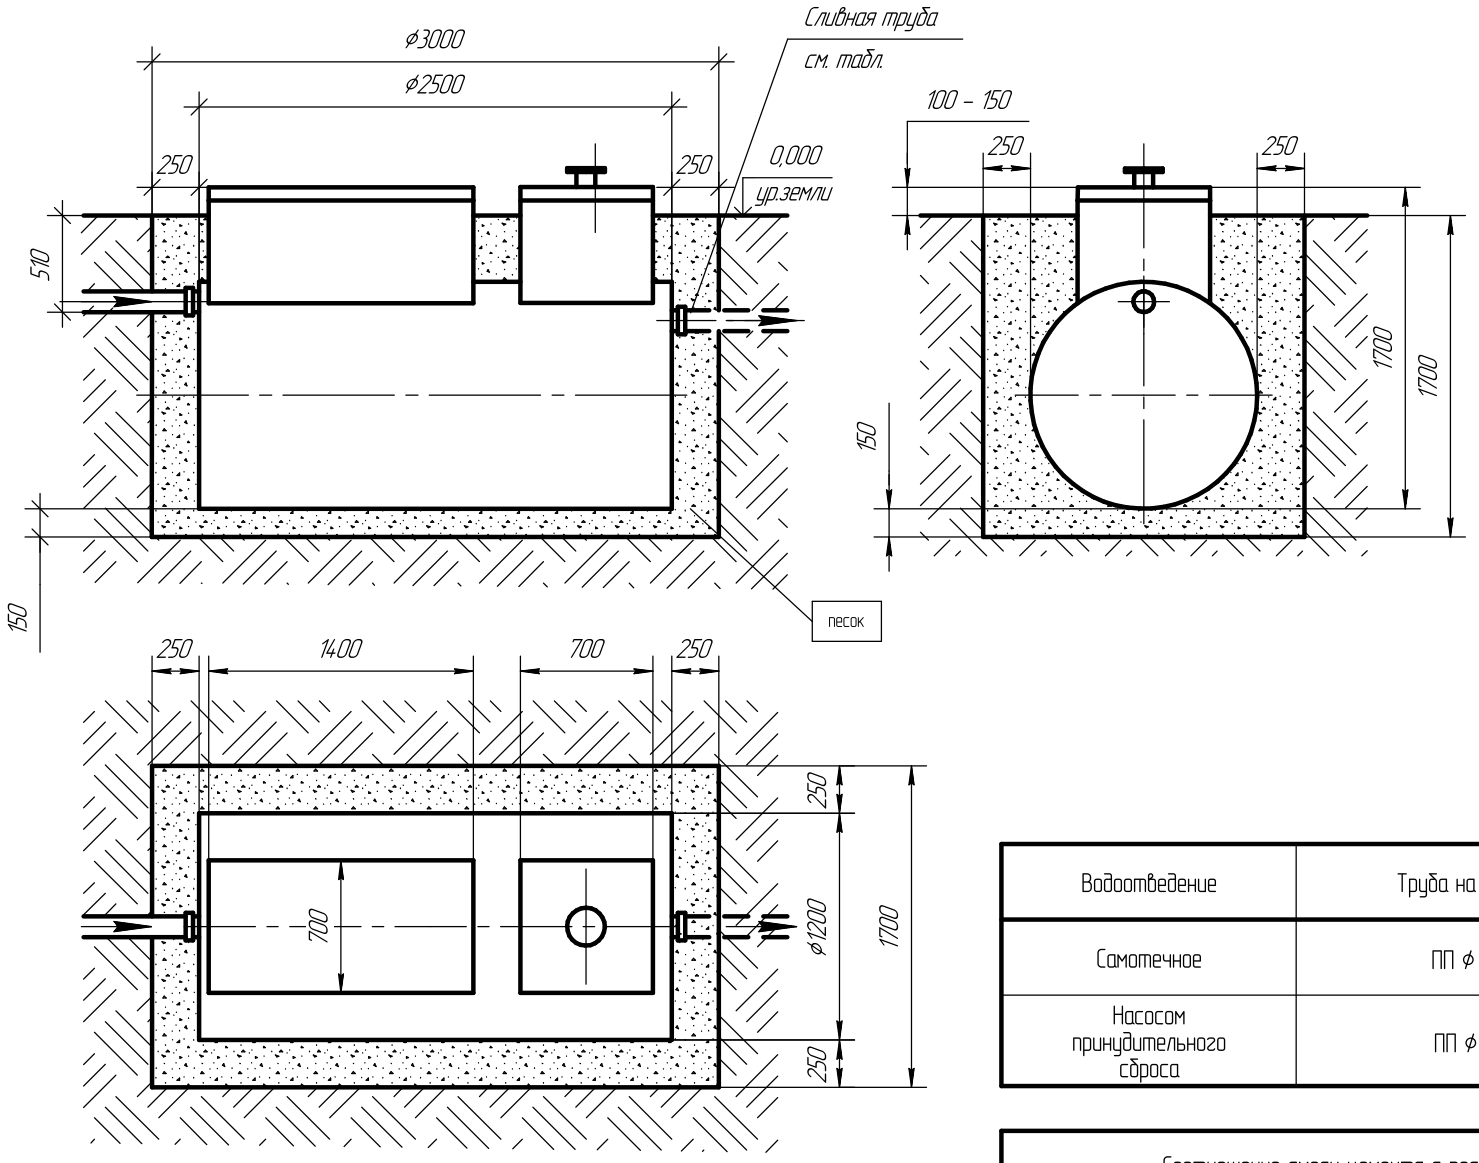

Порядок проведения монтажных работ:
1. Отрывка котлована L=3,0 м. B=1,7 м. H=1,7 м.
2. Засыпка и уплотнение песчанной подушки толщиной 150 мм.
3. Установка изделия на песчаную подушку.
4. Обратная засыпка пазух котлована песком с одновременной заливкой водой внутрь изделия.

При монтаже:
1. Расход песка – 5,3 м^3.
2. Расход воды – 2,8 м^3.
3. Объём котлована – 8,7 м^3.
4. Кол-во мешков цемента 50кг (М500) при засыпке цементно-песчанной смесью 1:10 – 13 шт.

Водоотведение	Труба на выходе	Растояние от верха горловины до низа трубы, мм
Самотечное	ПП ф 110	710
Насосом принудительного сброса	ПП ф 25	625

Соотношение смеси цемента с песком обратной засыпки при высоком УГВ					
Горловина	Стандарт	До +200	+300	+400	+500
Соотношение	1 : 10	1 : 10	1 : 9	1 : 8	1 : 7

Подп. и дата | Инв. № дубл. | Взам. инв. № | Подп. и дата | Инв. № подл.

Изм.	Лист	№ докум.	Подп.	Дата

СХЕМА МОНТАЖА Евролос – Грунт 5 (1:40)

Лист

Копировал

Формат А4

Евролос
Системы очистки

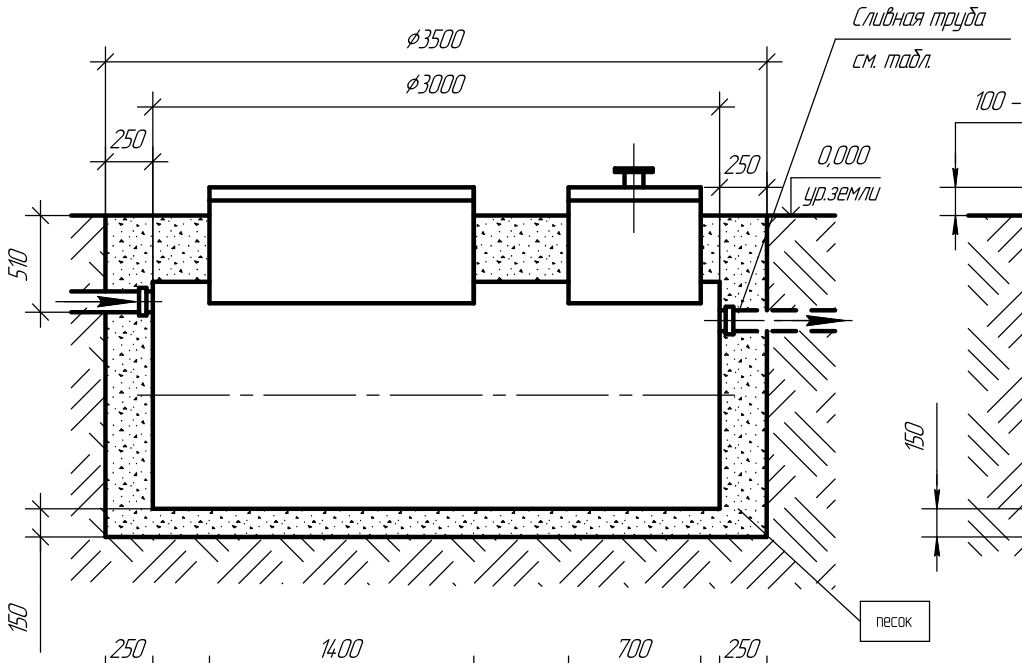

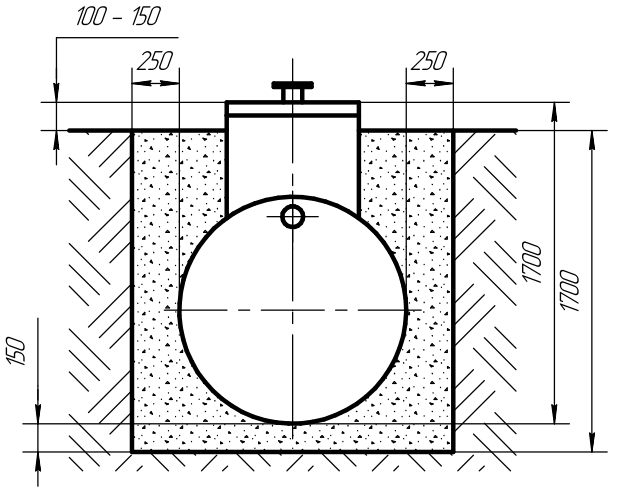

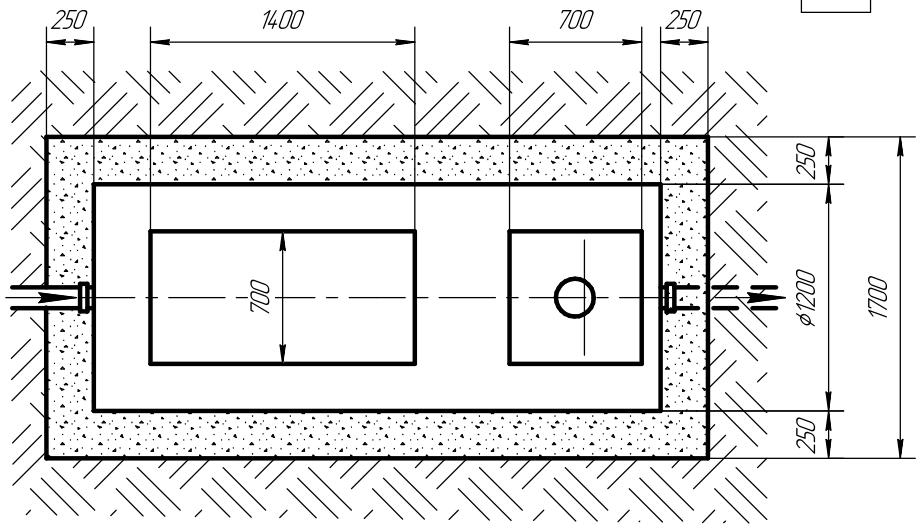

Порядок проведения монтажных работ:
1. Отрывка котлована L=3,5 м. B=1,7 м. H=1,7 м.
2. Засыпка и уплотнение песчанной подушки толщиной 150 мм.
3. Установка изделия на песчаную подушку.
4. Обратная засыпка пазух котлована песком с одновременной заливкой водой внутрь изделия.

При монтаже:
1. Расход песка – 6,0 м^3.
2. Расход воды – не менее 3,4 м^3.
3. Объём котлована – 10,1 м^3.
4. Кол-во мешков цемента 50кг (М500) при засыпке цементно-песчанной смесью 1:10 – 15 шт.

Водоотведение	Труба на выходе	Растояние от верха горловины до низа трубы, мм
Самотечное	ПП ф 110	710
Насосом принудительного сброса	ПП ф 25	625

Соотношение смеси цемента с песком обратной засыпки при высоком УГВ					
Горловина	Стандарт	До +200	+300	+400	+500
Соотношение	1 : 10	1 : 10	1 : 9	1 : 8	1 : 7

Подп. и дата | Инв. № дубл. | Взам. инв. № | Подп. и дата | Инв. № подл.

Изм.	Лист	№ докум.	Подп.	Дата

СХЕМА МОНТАЖА Евролос – Грунт 6 (1:40)

Лист

Копировал

Формат А4

Евролос
Системы очистки

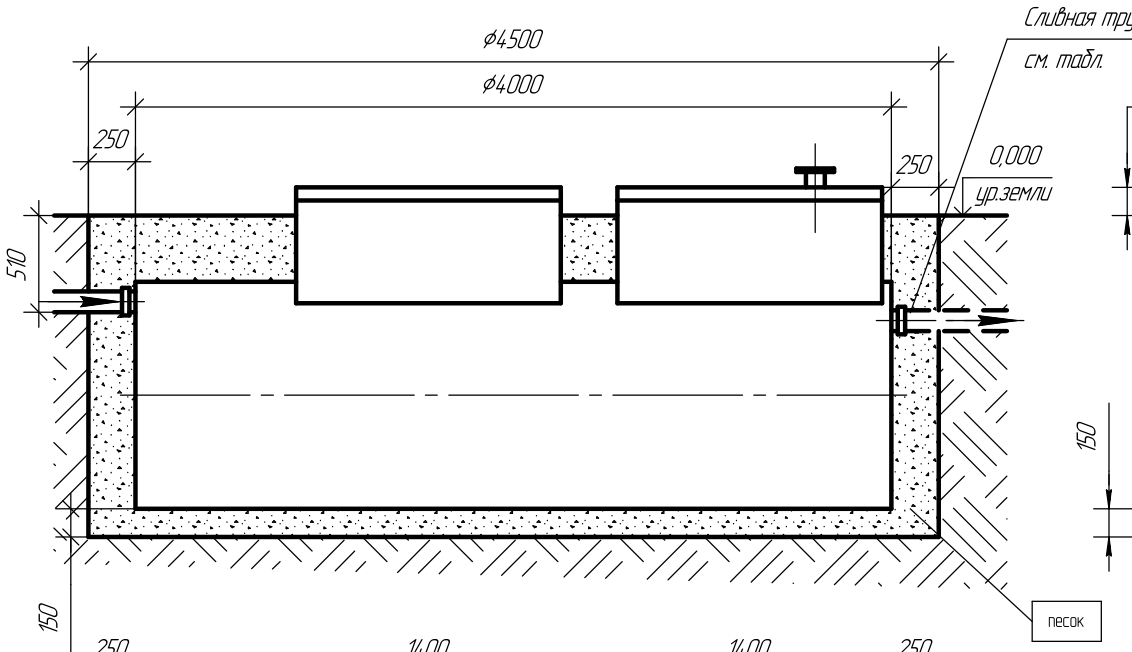

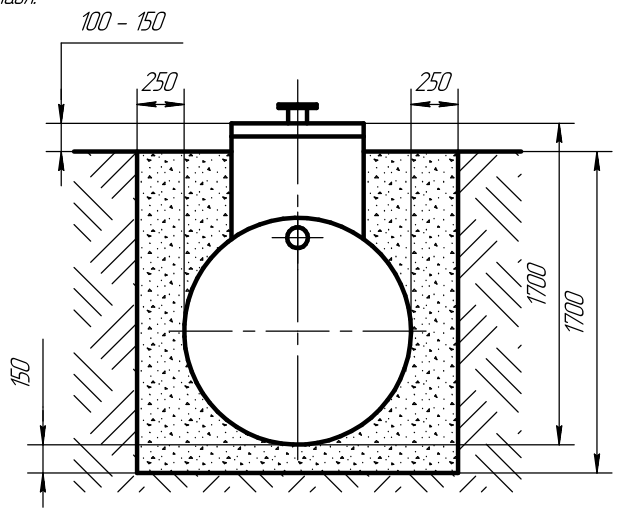

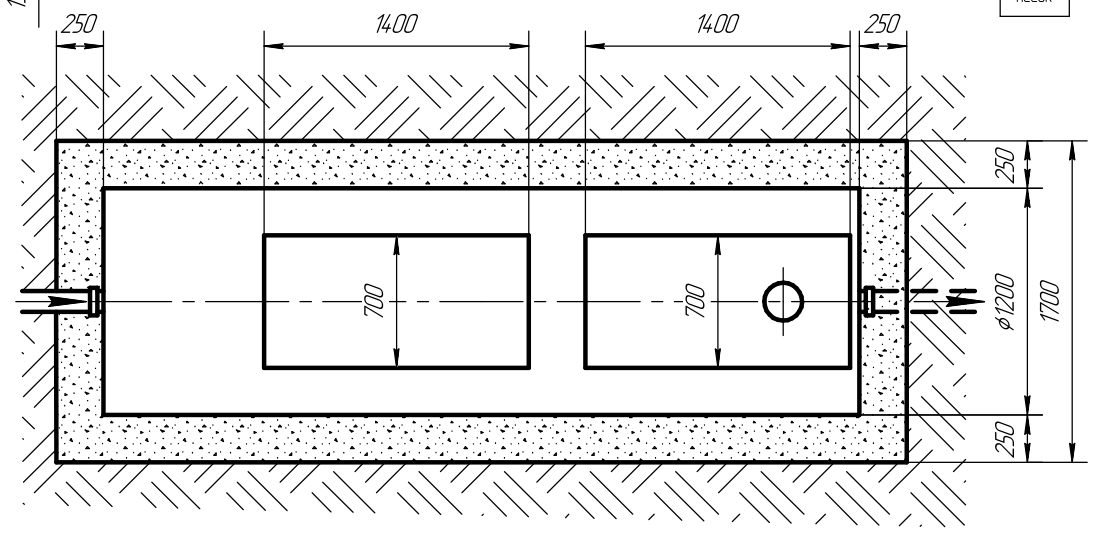

Порядок проведения монтажных работ:
1. Отрывка котлована L=4,5 м. B=1,7 м. H=1,7 м.
2. Засыпка и уплотнение песчанной подушки толщиной 150 мм.
3. Установка изделия на песчаную подушку.
4. Обратная засыпка пазух котлована песком с одновременной заливкой водой внутрь изделия.

При монтаже:
1. Расход песка – 7,7 м^3.
2. Расход воды – не менее 4,5 м^3.
3. Объём котлована – 13,0 м^3.
4. Кол-во мешков цемента 50кг (М500) при засыпке цементно-песчанной смесью 1:10 – 19 шт.

Водоотведение	Труба на выходе	Растояние от верха горловины до низа трубы, мм
Самотечное	ПП ф 110	710
Насосом принудительного сброса	ПП ф 25	625

Соотношение смеси цемента с песком обратной засыпки при высоком УГВ					
Горловина	Стандарт	До +200	+300	+400	+500
Соотношение	1 : 10	1 : 10	1 : 9	1 : 8	1 : 7

Подп. и дата | Инв. № дубл. | Взам. инв. № | Подп. и дата | Инв. № подл.

Изм.	Лист	№ докум.	Подп.	Дата

СХЕМА МОНТАЖА Евролос – Грунт 8 (1:40)

Лист

Копировал

Формат А4

Евролос
Системы очистки

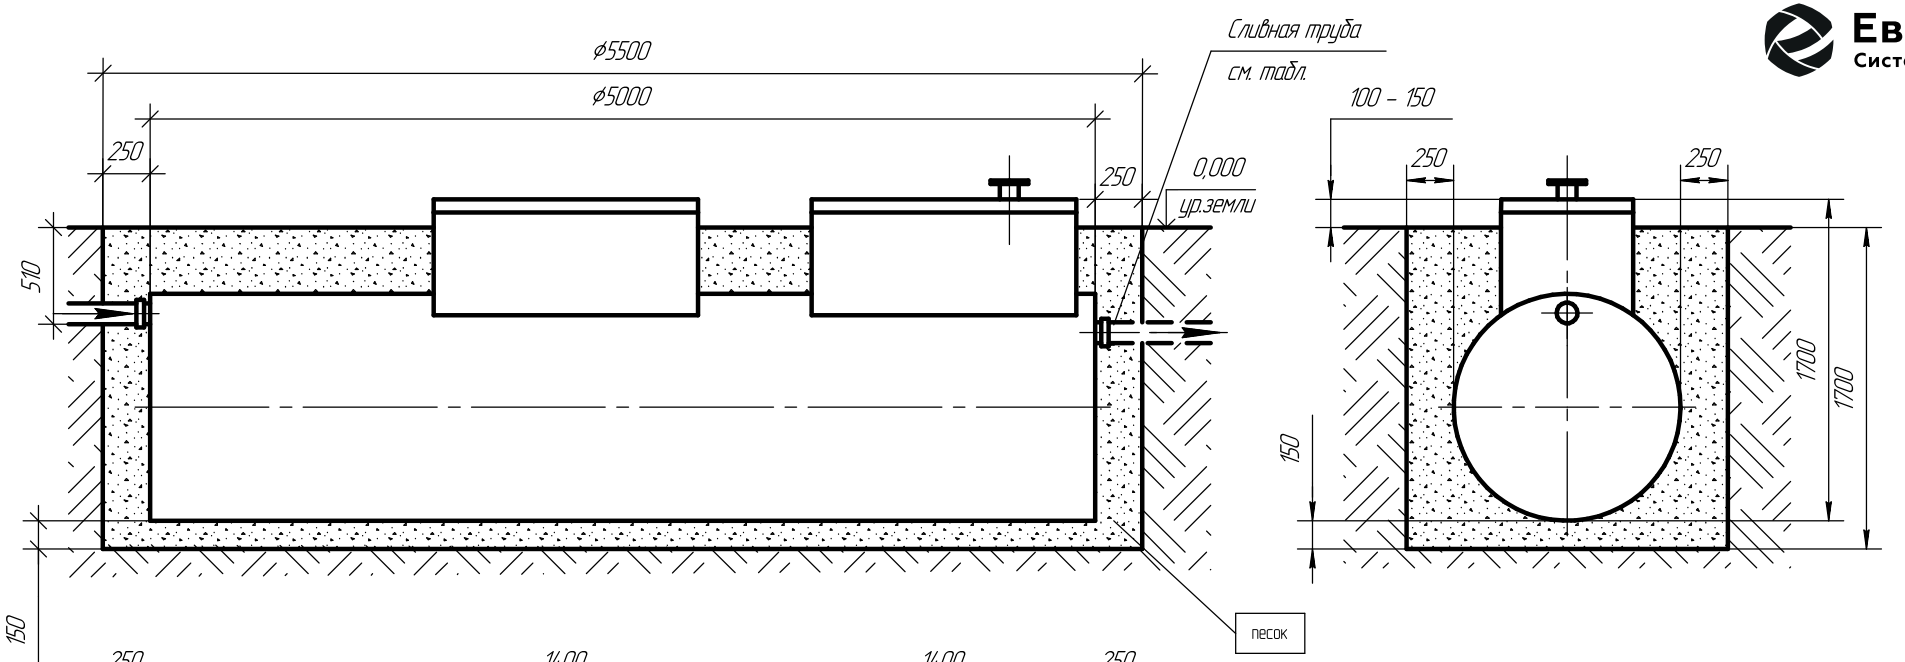

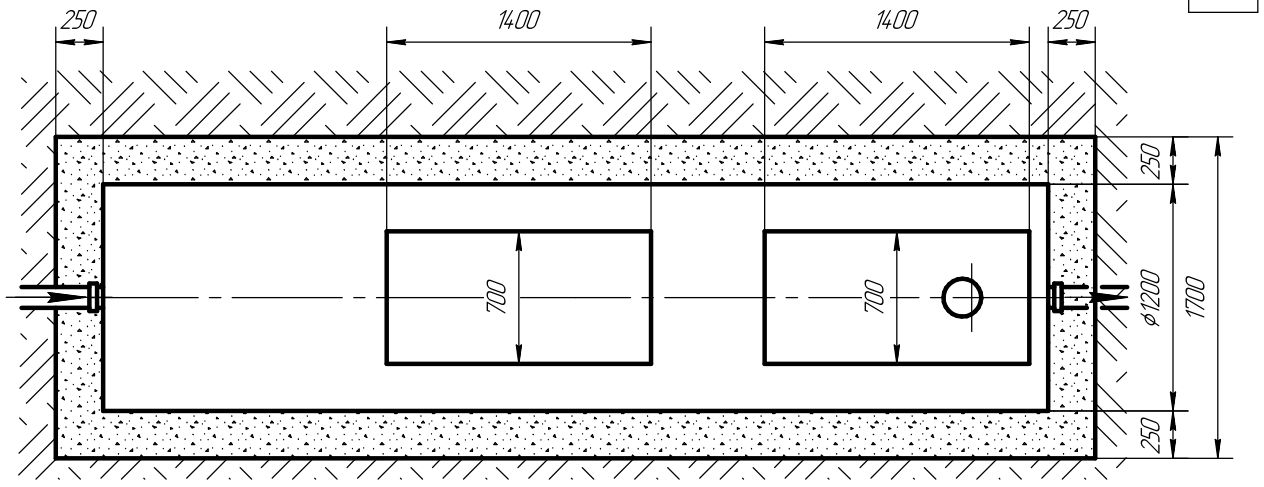

Порядок проведения монтажных работ:
1. Отрывка котлована L=5,5 м. B=1,7 м. H=1,5 м.
2. Засыпка и уплотнение песчанной подушки толщиной 150 мм.
3. Установка изделия на песчаную подушку.
4. Обратная засыпка пазух котлована песком с одновременной заливкой водой внутрь изделия.

При монтаже:
1. Расход песка – 9,2 м^3.
2. Расход воды – не менее 5,7 м^3.
3. Объём котлована – 15,9 м^3.
4. Кол-во мешков цемента 50кг (М500) при засыпке цементно-песчанной смесью 1:10 – 23 шт.

Соотношение смеси цемента с песком обратной засыпки при высоком УГВ					
Горловина	Стандарт	До +200	+300	+400	+500
Соотношение	1 : 10	1 : 10	1 : 9	1 : 8	1 : 7

Водоотведение	Труба на выходе	Растояние от верха горловины до низа трубы, мм
Самотечное	ПП ϕ 110	710
Насосом принудительного сброса	ПП ϕ 25	625

Подп. и дата | Инв. № дубл. | Взам. инв. № | Подп. и дата | Инв. № подл.

Изм.	Лист	№ докум.	Подп.	Дата

СХЕМА МОНТАЖА Евролос – Грунт 10 (1:40)

Лист

Копировал

Формат А4

Евролос
Системы очистки

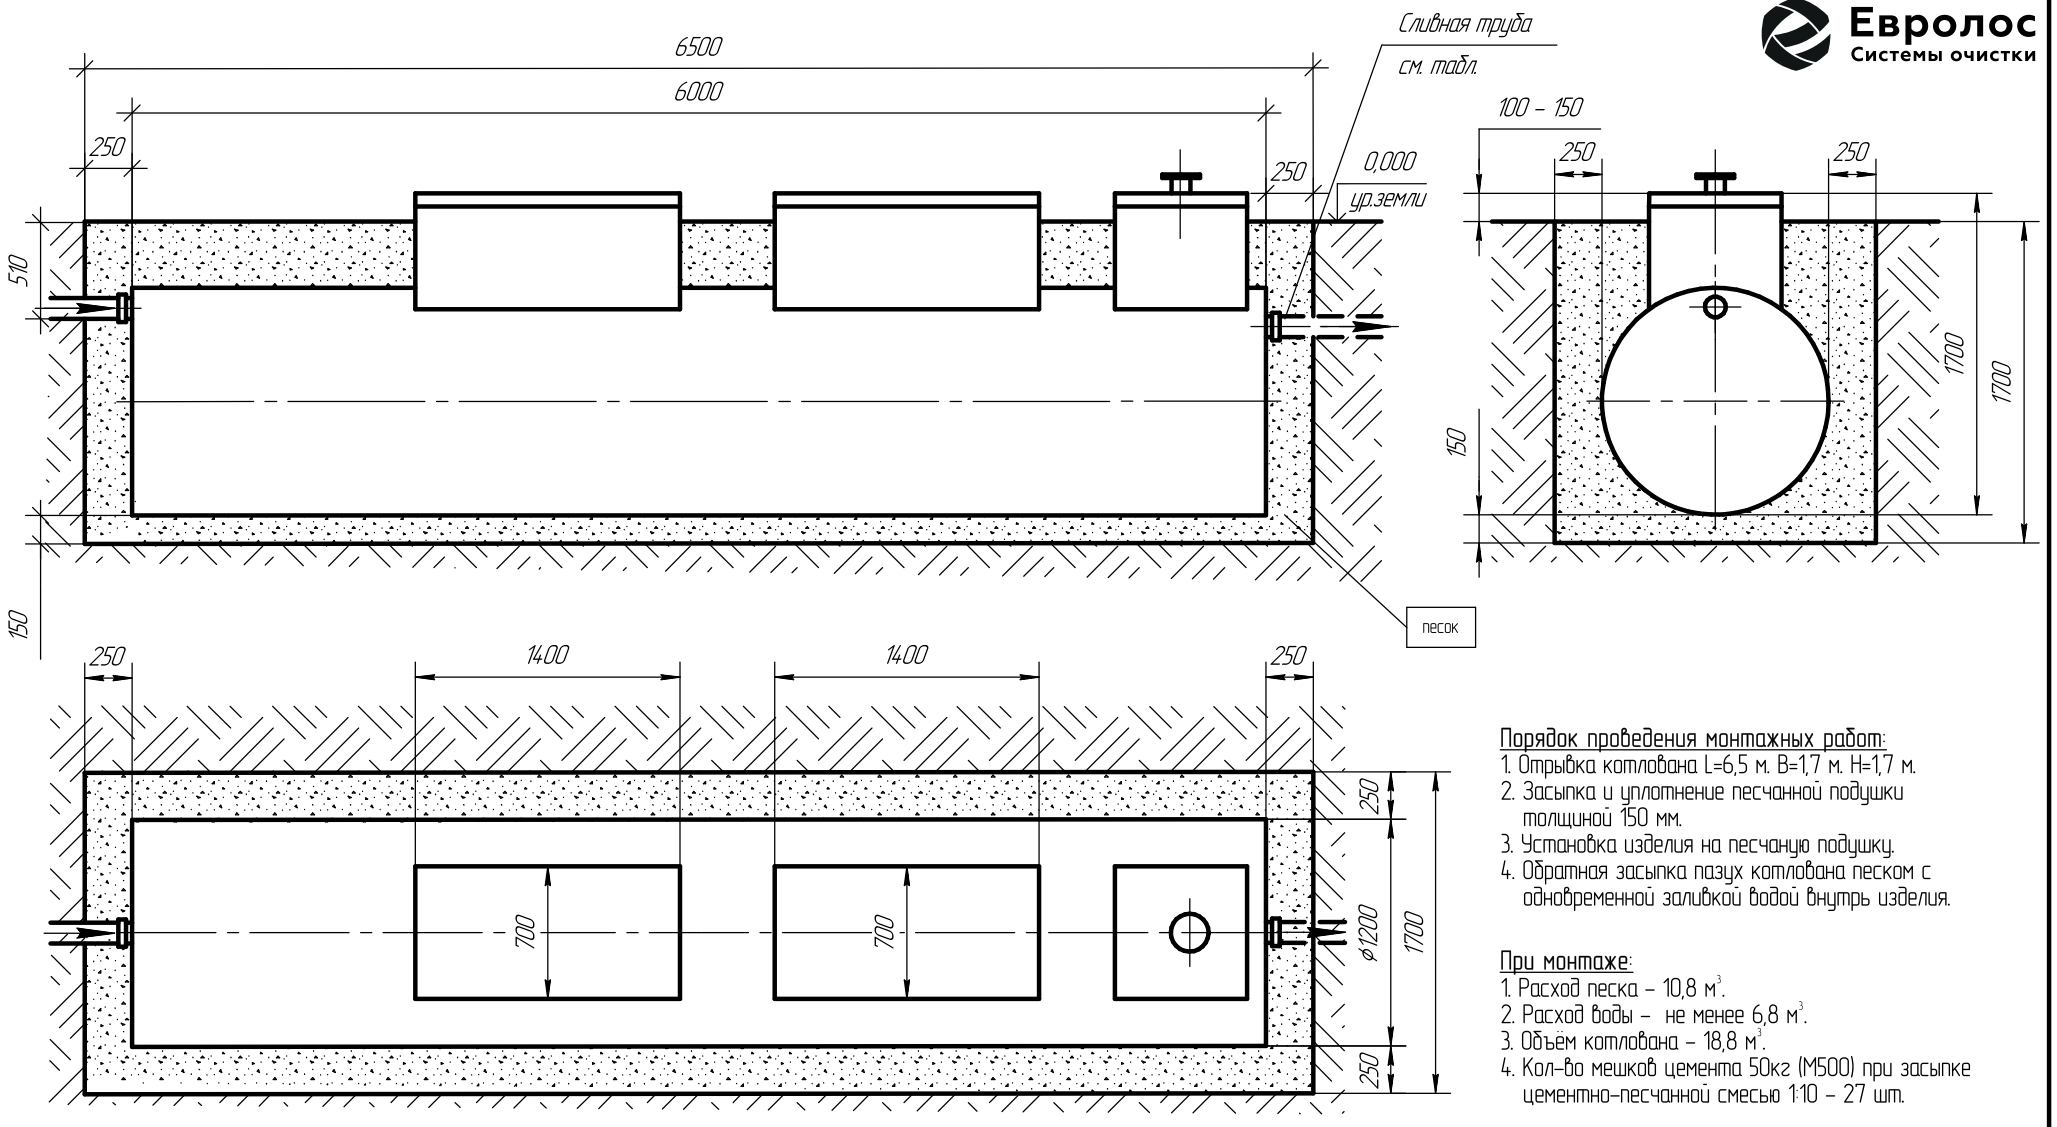

Подп. и дата | Инв. № дубл. | Взам. инв. № | Подп. и дата | Инв. № подл.

Порядок проведения монтажных работ:

1. Отрывка котлована L=6,5 м. B=1,7 м. H=1,7 м.
2. Засыпка и уплотнение песчанной подушки толщиной 150 мм.
3. Установка изделия на песчаную подушку.
4. Обратная засыпка пазух котлована песком с одновременной заливкой водой внутрь изделия.

При монтаже:

1. Расход песка – 10,8 м^3.
2. Расход воды – не менее 6,8 м^3.
3. Объём котлована – 18,8 м^3.
4. Кол-во мешков цемента 50кг (М500) при засыпке цементно-песчанной смесью 1:10 – 27 шт.

Соотношение смеси цемента с песком обратной засыпки при высоком УГВ					
Горловина	Стандарт	До +200	+300	+400	+500
Соотношение	1 : 10	1 : 10	1 : 9	1 : 8	1 : 7

Водоотведение	Труба на выходе	Растояние от верха горловины до низа трубы, мм
Самотечное	ПП ф 110	710
Насосом принудительного сброса	ПП ф 25	625

Изм.	Лист	№ докум.	Подп.	Дата	СХЕМА МОНТАЖА Евролос – Грунт 12 (1:40)	Лист

Копировал

Формат А4

Евролос
Системы очистки

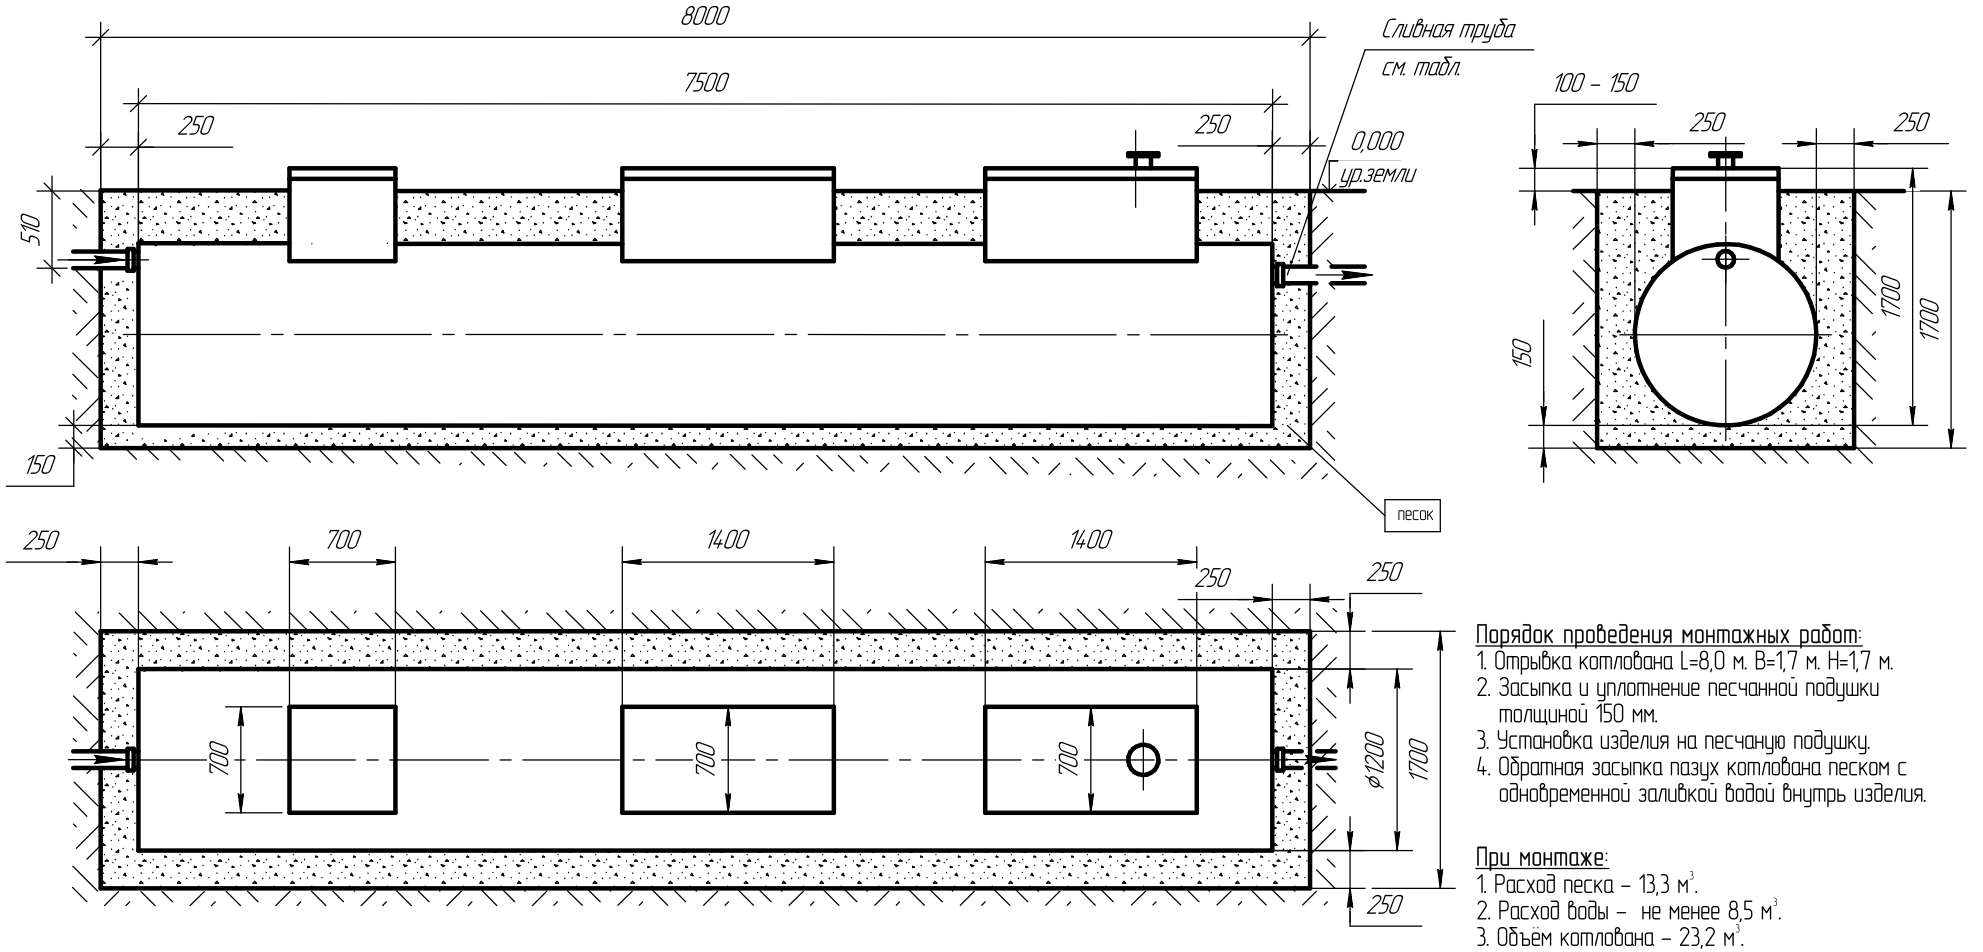

Порядок проведения монтажных работ:
1. Отрывка котлована L=8,0 м. B=1,7 м. H=1,7 м.
2. Засыпка и уплотнение песчанной подушки толщиной 150 мм.
3. Установка изделия на песчаную подушку.
4. Обратная засыпка пазух котлована песком с одновременной заливкой водой внутрь изделия.

При монтаже:
1. Расход песка – 13,3 м^3.
2. Расход воды – не менее 8,5 м^3.
3. Объём котлована – 23,2 м^3.
4. Кол-во мешков цемента 50кг (М500) при засыпке цементно-песчанной смесью 1:10 – 32 шт.

Соотношение смеси цемента с песком обратной засыпки при высоком УГВ					
Горловина	Стандарт	До +200	+300	+400	+500
Соотношение	1 : 10	1 : 10	1 : 9	1 : 8	1 : 7

Водоотведение	Труба на выходе	Растояние от верха горловины до низа трубы, мм
Самотечное	ПП ϕ 110	710
Насосом принудительного сброса	ПП ϕ 25	625

Изм.	Лист	№ докум.	Подп.	Дата	СХЕМА МОНТАЖА Евролос – Грунт 15 (1:50)	Лист

Копировал Формат А4

Подп. и дата | Инв. № дубл. | Взам. инв. № | Подп. и дата | Инв. № подл.

Евролос
Системы очистки

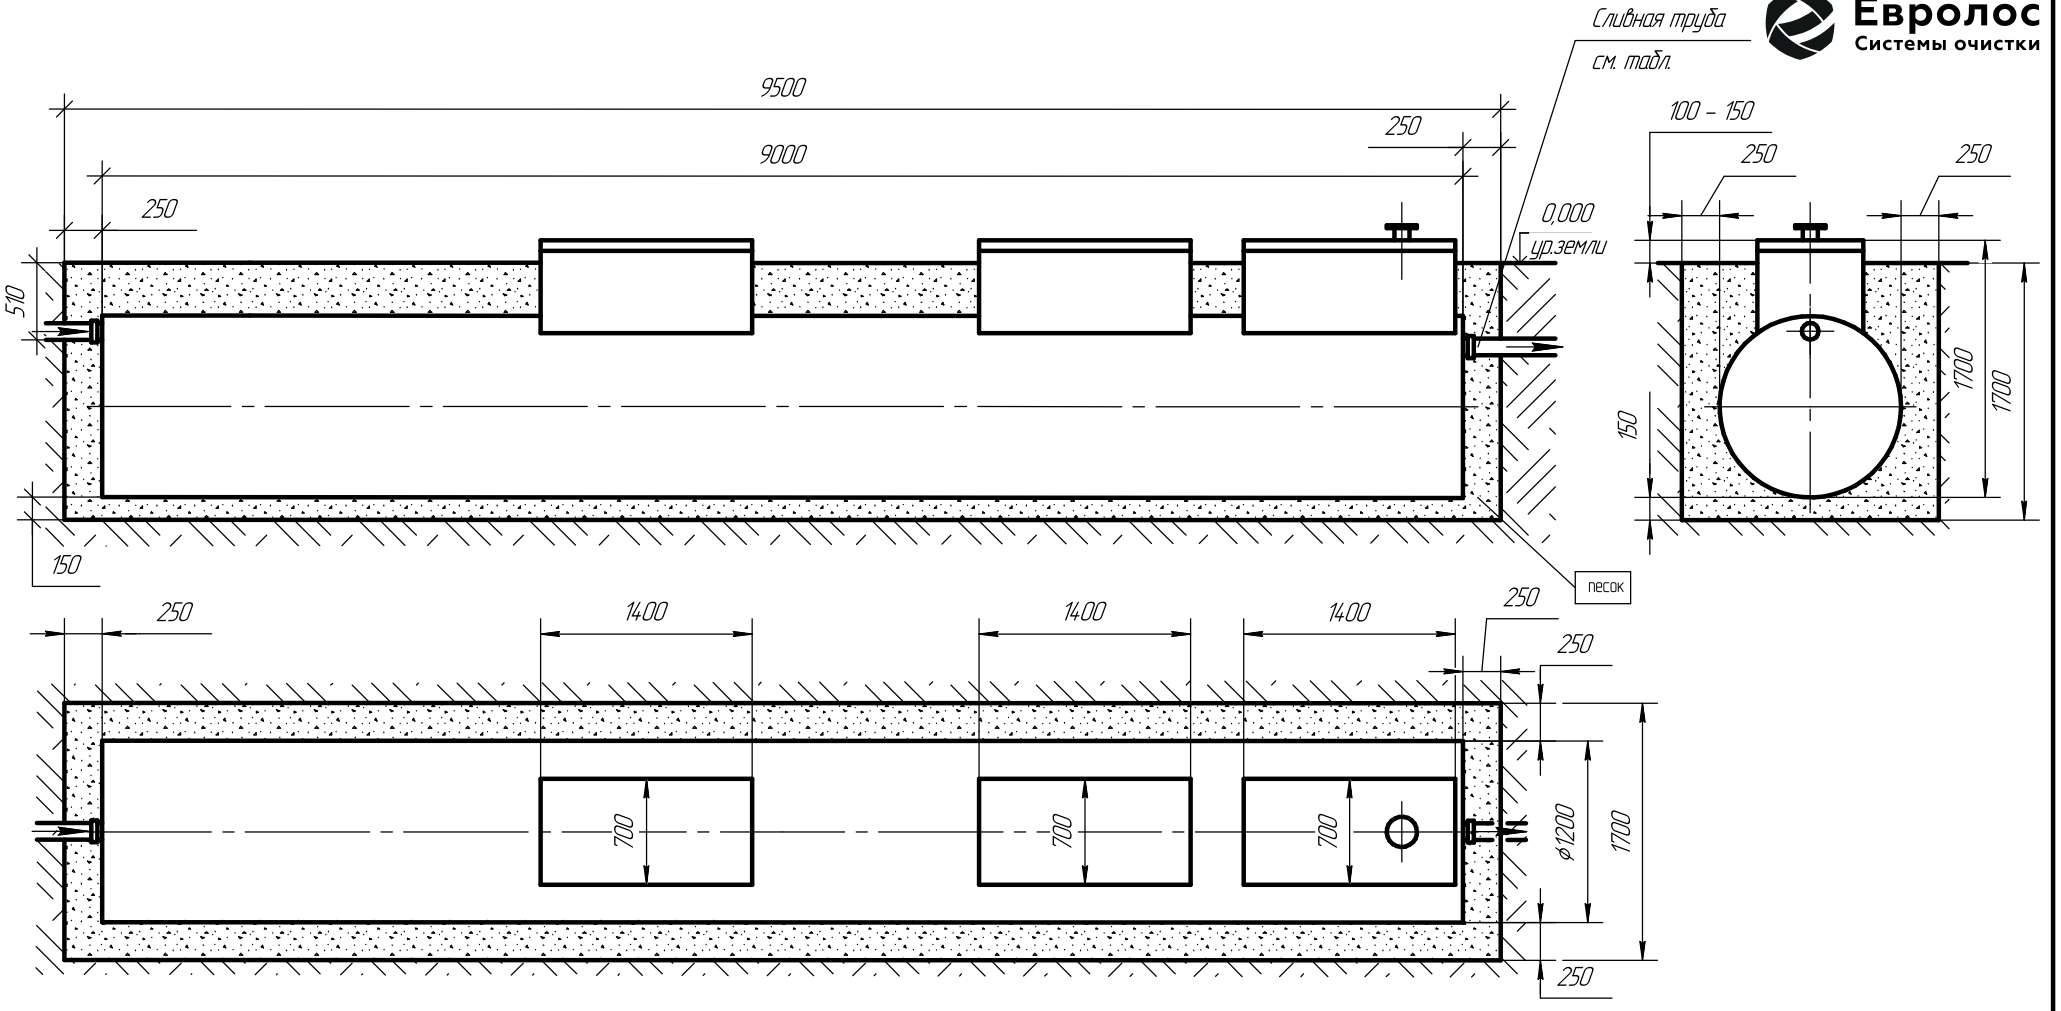

Порядок проведения монтажных работ:
1. Отрывка котлована L=9,5 м. B=1,7 м. H=1,7 м.
2. Засыпка и уплотнение песчанной подушки толщиной 150 мм.
3. Установка изделия на песчаную подушку.
4. Обратная засыпка пазух котлована песком с одновременной заливкой водой внутрь изделия.

При монтаже:
1. Расход песка – 15,6 м^3.
2. Расход воды – не менее 10,2 м^3.
3. Объём котлована – 27,5 м^3.
4. Кол-во мешков цемента 50кг (М500) при засыпке цементно-песчанной смесью 1:10 – 38 шт.

Водоотведение	Труба на выходе	Растояние от верха горловины до низа трубы, мм
Самотечное	ПП ϕ 110	710
Насосом принудительного сброса	ПП ϕ 25	625

Соотношение смеси цемента с песком обратной засыпки при высоком УГВ					
Горловина	Стандарт	До +200	+300	+400	+500
Соотношение	1 : 10	1 : 10	1 : 9	1 : 8	1 : 7

Подп. и дата | Инв. № дубл. | Взам. инв. № | Подп. и дата | Инв. № подл.

Изм.	Лист	№ докум.	Подп.	Дата

СХЕМА МОНТАЖА Евролос – Грунт 20 (1:50)

Лист

Копировал

Формат А4

Евролос
Системы очистки

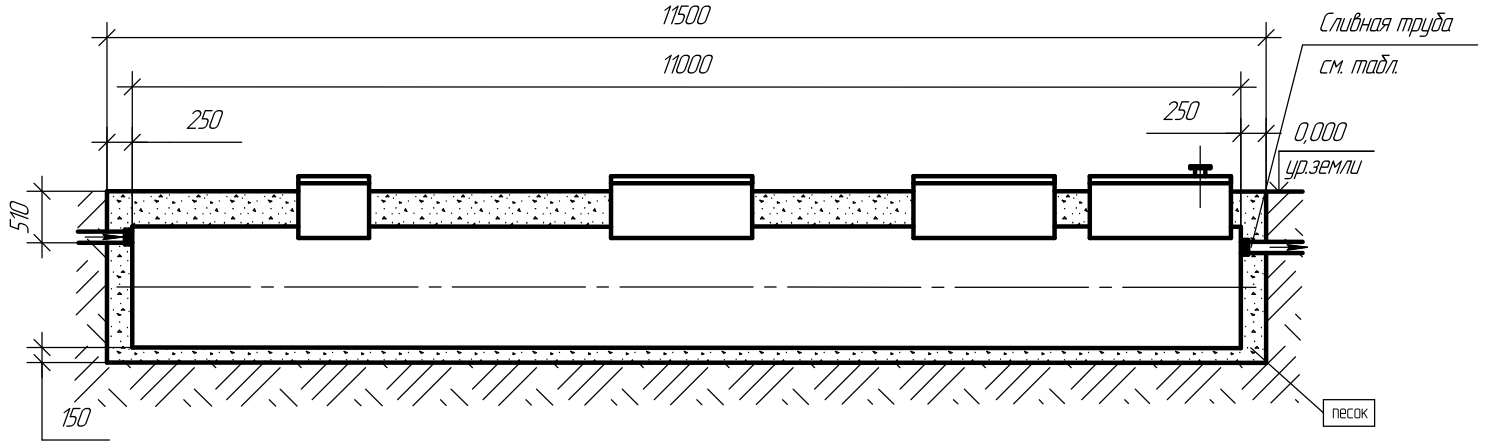

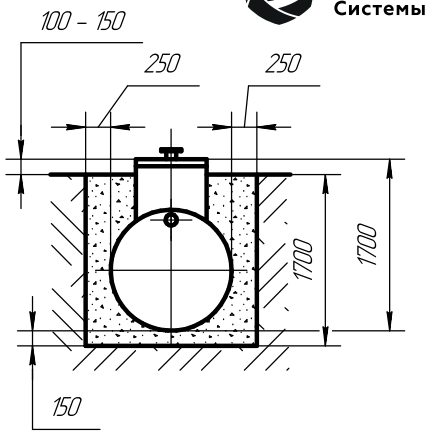

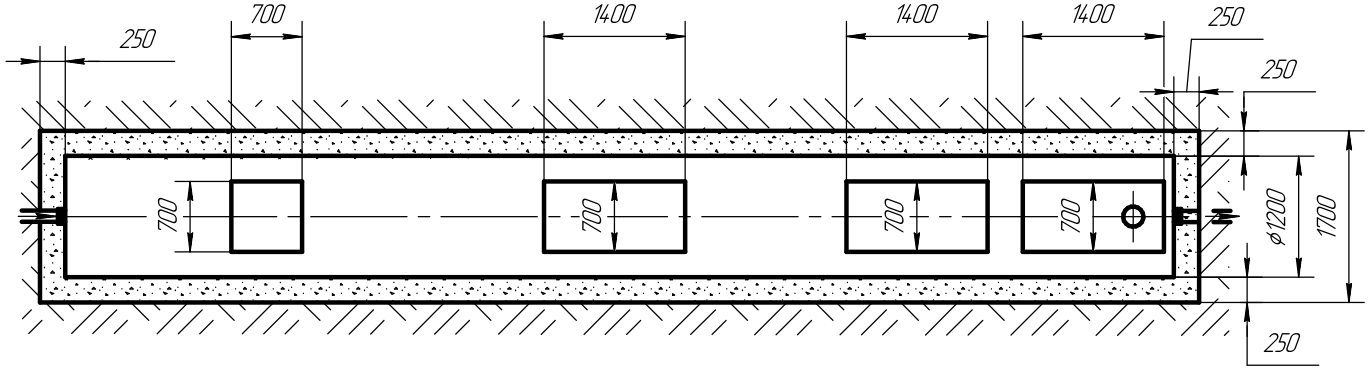

Порядок проведения монтажных работ:
1. Отрывка котлована L=11,5 м. B=1,7 м. H=1,7 м.
2. Засыпка и уплотнение песчанной подушки толщиной 150 мм.
3. Установка изделия на песчаную подушку.
4. Обратная засыпка пазух котлована песком с одновременной заливкой водой внутрь изделия.

При монтаже:
1. Расход песка – 18,7 м^3.
2. Расход воды – 12,5 м^3.
3. Объём котлована – 33,3 м^3.
4. Кол-во мешков цемента 50кг (М500) при засыпке цементно-песчанной смесью 1:10 – 46 шт.

Водоотведение	Труба на выходе	Растояние от верха горловины до низа трубы, мм
Самотечное	ПП ϕ 110	710
Насосом принудительного сброса	ПП ϕ 25	625

Соотношение смеси цемента с песком обратной засыпки при высоком УГВ					
Горловина	Стандарт	До +200	+300	+400	+500
Соотношение	1 : 10	1 : 10	1 : 9	1 : 8	1 : 7

Подп. и дата | Инв. № дубл. | Взам. инв. № | Подп. и дата | Инв. № подл.

Изм.	Лист	№ докум.	Подп.	Дата

СХЕМА МОНТАЖА Евролос – Грунт 25 (1:75)

Лист

Копировал

Формат А4